


Проектируемые пожарные резервуары  
V=100 м<sup>3</sup>  
Для пожаротушения здания школы и д/сада

Водонапорные башни ВБ-1, ВБ-2  
V=50 м<sup>3</sup>

Артезианская скважина №1, №2

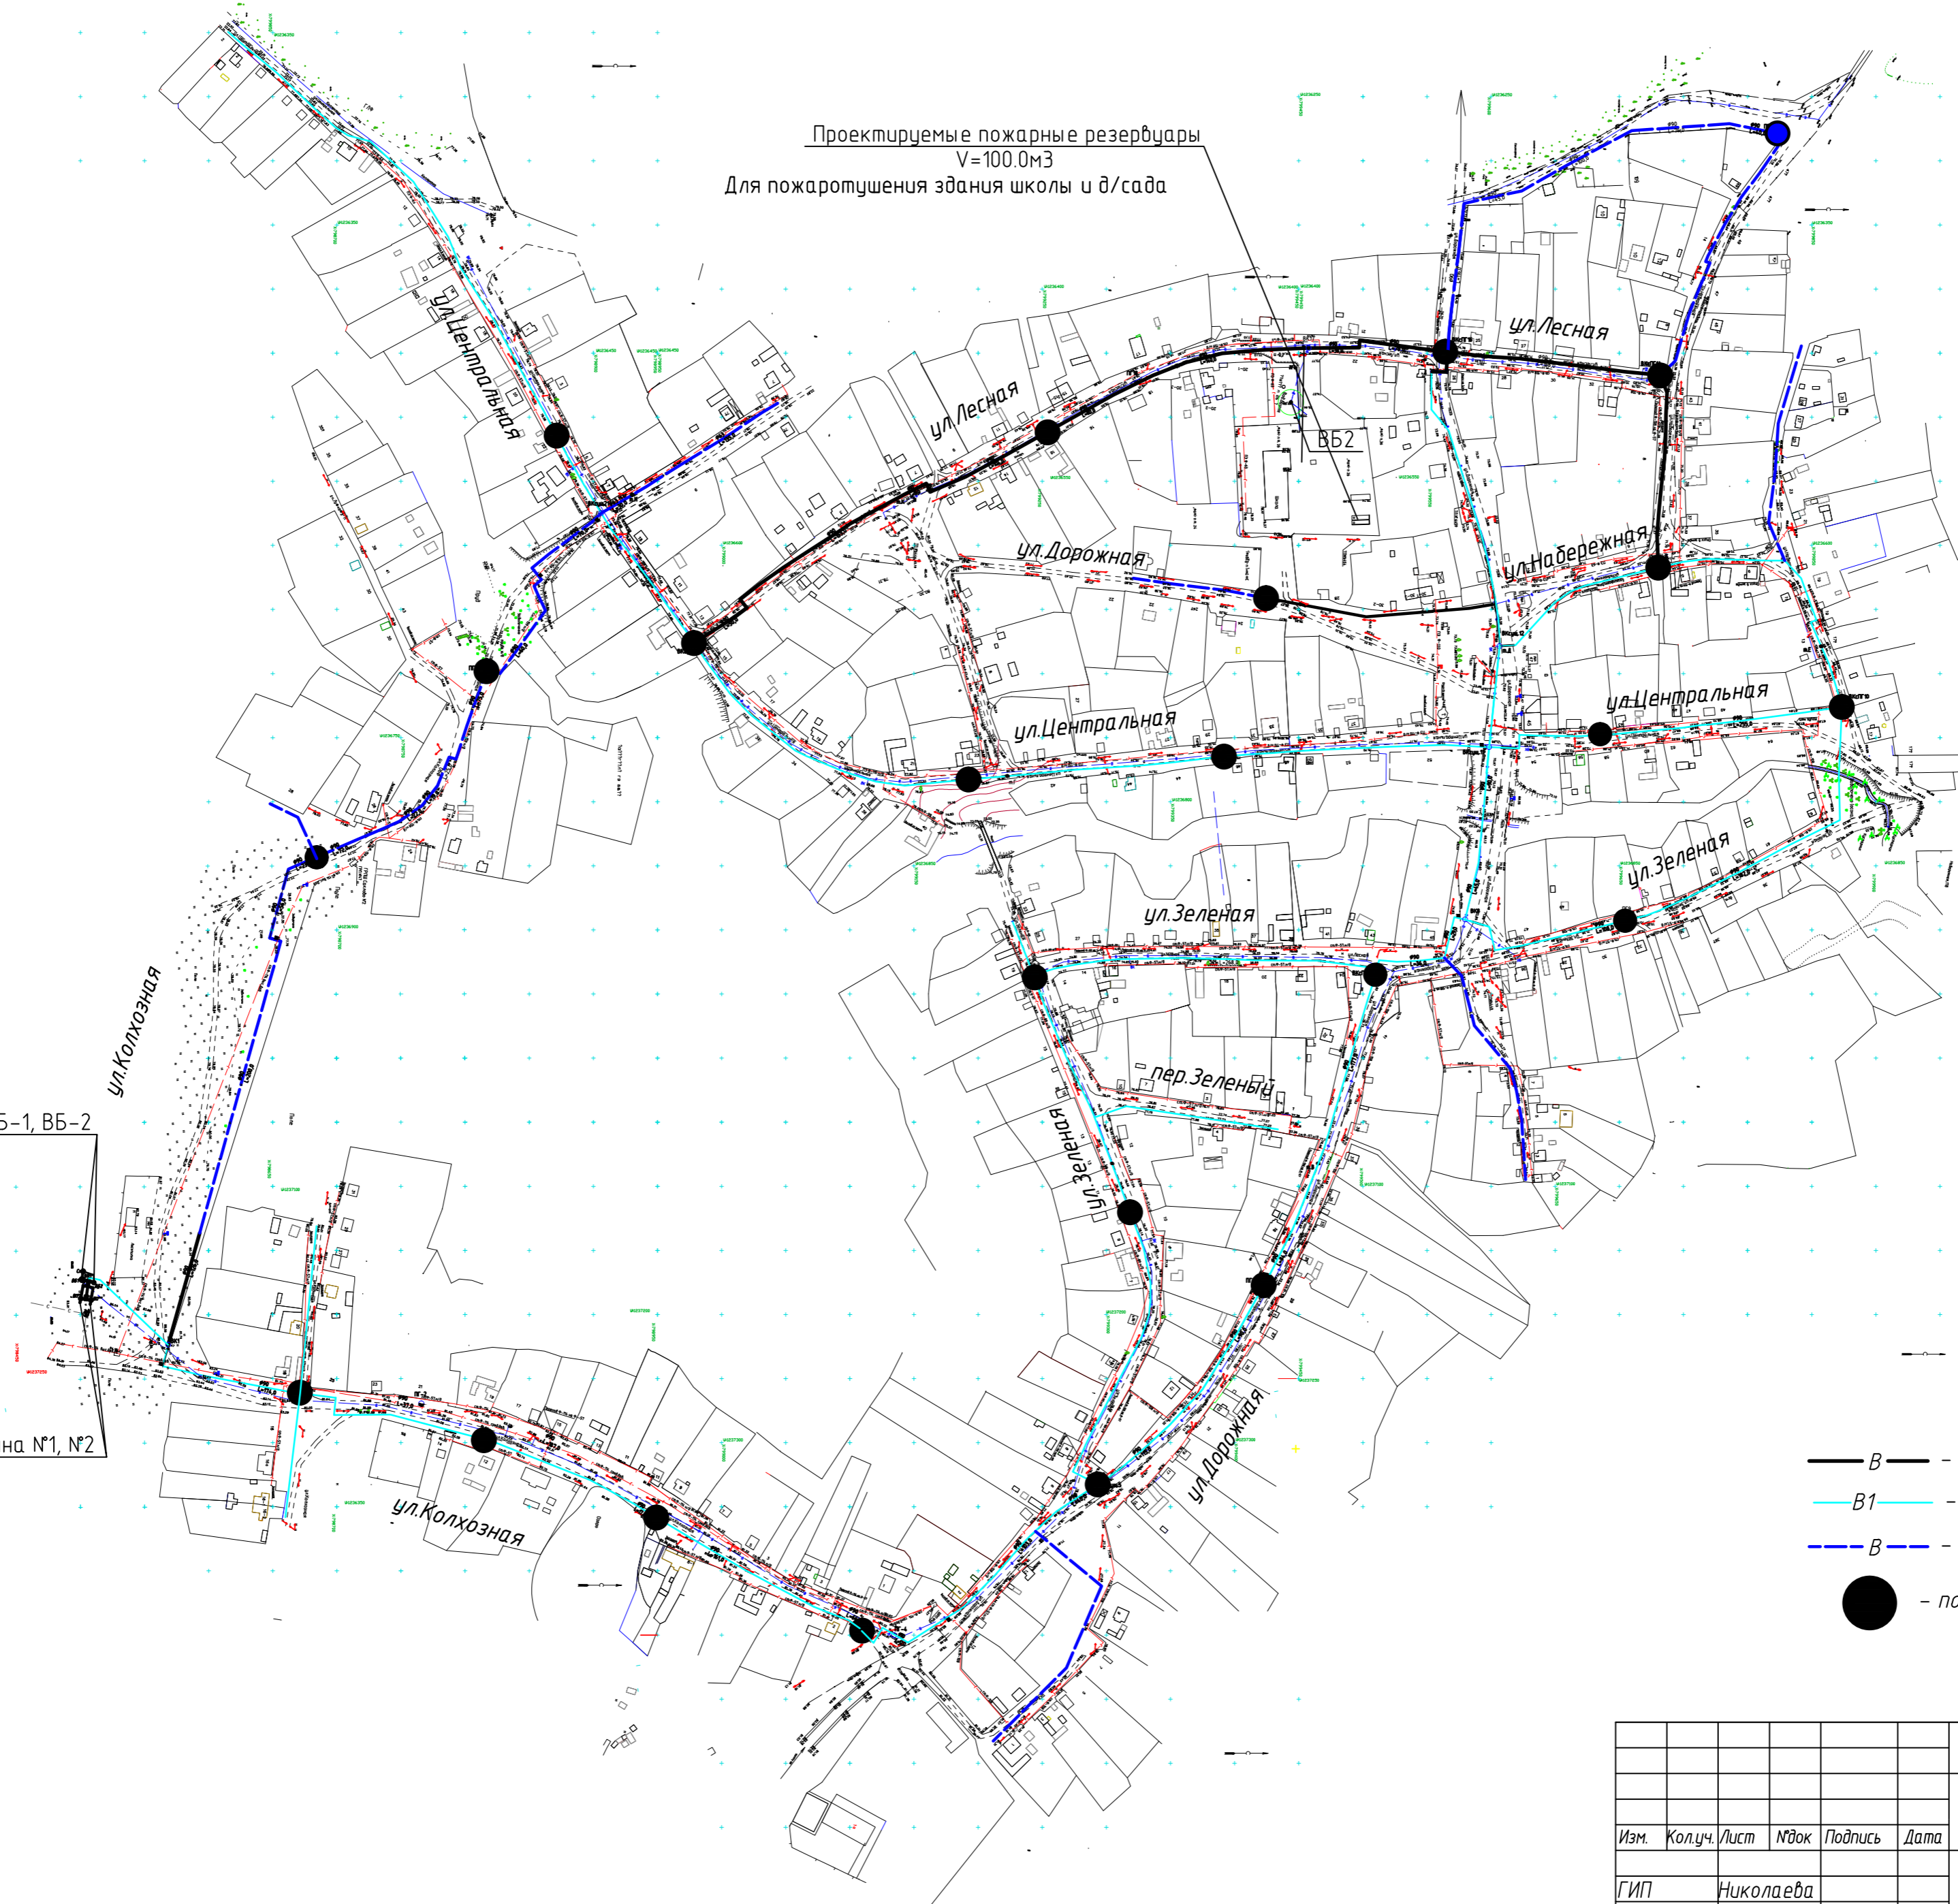

- В — - проектируемый водопровод к строительству
- В1 — - существующий водопровод построенный в 2014г - 2021гг.
- В — - проектируемый водопровод в очереди на строительство
- - пожарные гидранты

						6048-НВ			
						Капитальный ремонт системы водоснабжения в с.Саклово Краснокамского района РБ. 3 очередь.			
Изм.	Колуч.	Лист	№док	Подпись	Дата	Наружное водоснабжение части ул. Лесная, Дорожная	Стадия	Лист	Листов
							ПД	2	
ГИП	Николаева					Схема водопровода, М 1:5000	МУП "Краснокамстройзаказчик"		
Разраб.	Хамидуллина								
Н.контр	Фарвазова								

Согласовано	
Взам. инв. №	
Лист и дата	
Инв. № подл.	